

FECHA/DATE	AUTOR	MODIFICACIÓN / MODIFICATION	COOR.
		-	-


PROPUESTA ALARGAR

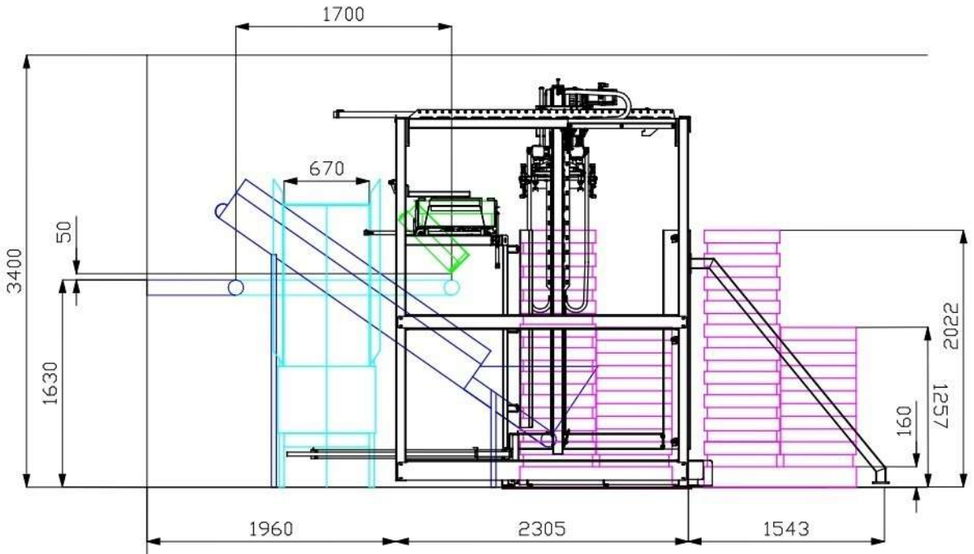

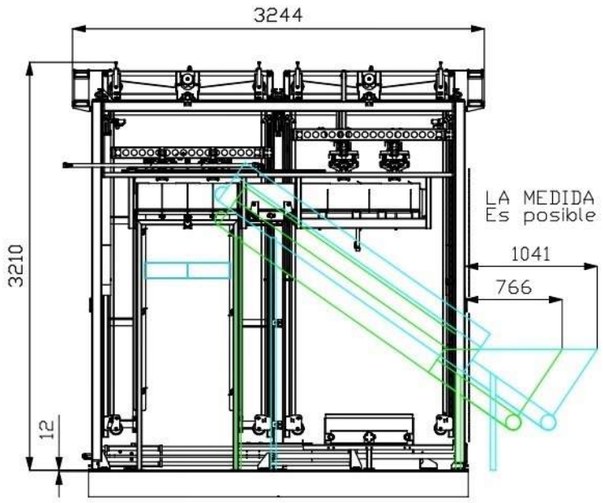

LA MEDIDA 1041 ES SIN MODIFICAR NADA DE LA CINTA ACTUAL (CYAN).
Es posible ganar espacio modificando la cinta.

52 DISCREPANCIA MEDIDAS TOMADAS EN PLANTA / PLANOS.
LA REFERENCIA RELEVANTE REAL ES LA DEL CENTRO DEL TRANSPORTADOR

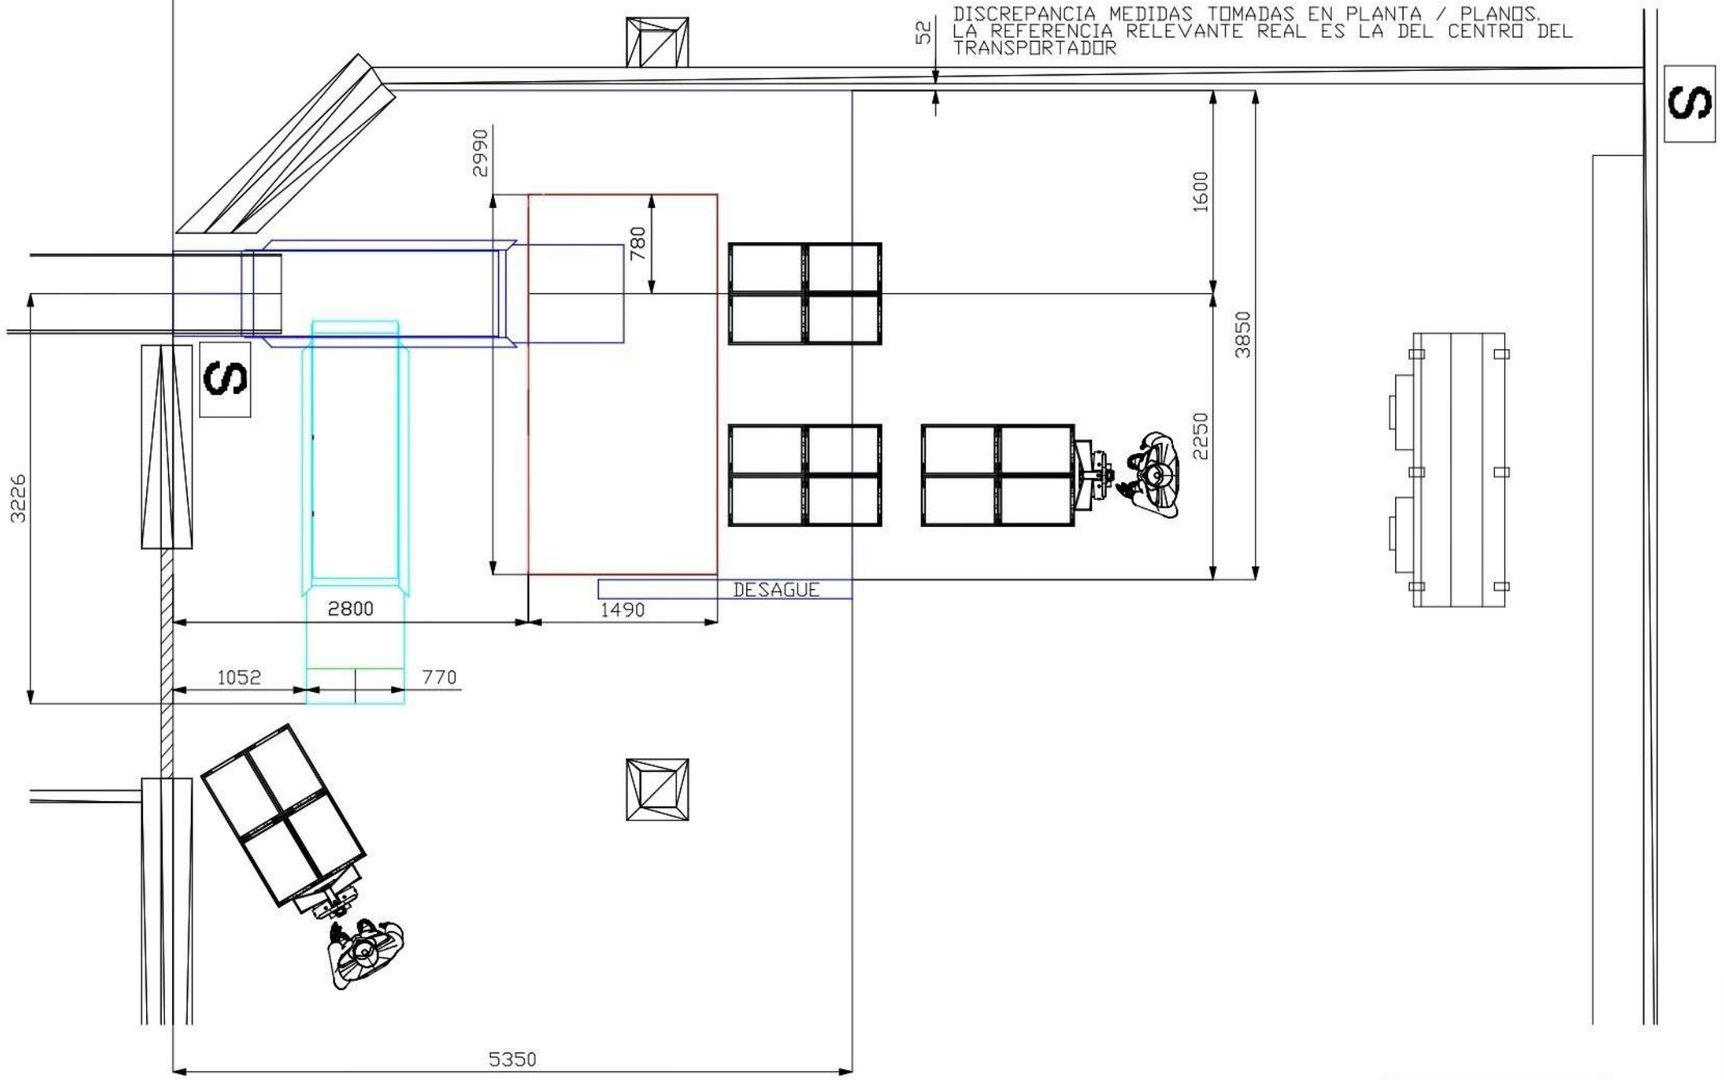

POSICION PARED PANEL

-VALORAR SI ES SUFICIENTE EL PASO QUE QUEDA EN LA PUERTA ALARGANDO LA CINTA 1700.

-UNA VEZ ACORDADO EL ESPACIO DESEADO PARA LA CINTA EN CASO DE AVERIA, REDEFINIR LA LOCALIZACION DE LA CHAPA BASE Y MEDIR EL DESNIVEL DEL SUELO, PARA VALORAR DONDE HACER EL 0.

-DEFINIR LA ACTUACION PARA LA INSTALACION DE LA CHAPA A NIVEL.

PROVISIONAL

CREADO / CREATED	16-12-24	DIMENSIONES	PROYECCIÓN / PROJECTION	ESCALA / SCALE	FORMATO / FORMAT	HOJA / SHEET
REVISADO / REVISED	20-1-25	PESO/WEIGHT (KG) 0.000		NTS	A1	1/1
		CLIENTE / PART NUMBER				REVISION
DENOMINACIÓN / DENOMINATION					900500F	

mimter

TUMBADOR DE CAJAS

MECANICA I MUNTATGES DEL TER S.L
CTRA.DE SANT FELIU Nº31 17242 QUART GIRONA
N.I.F: B17944471